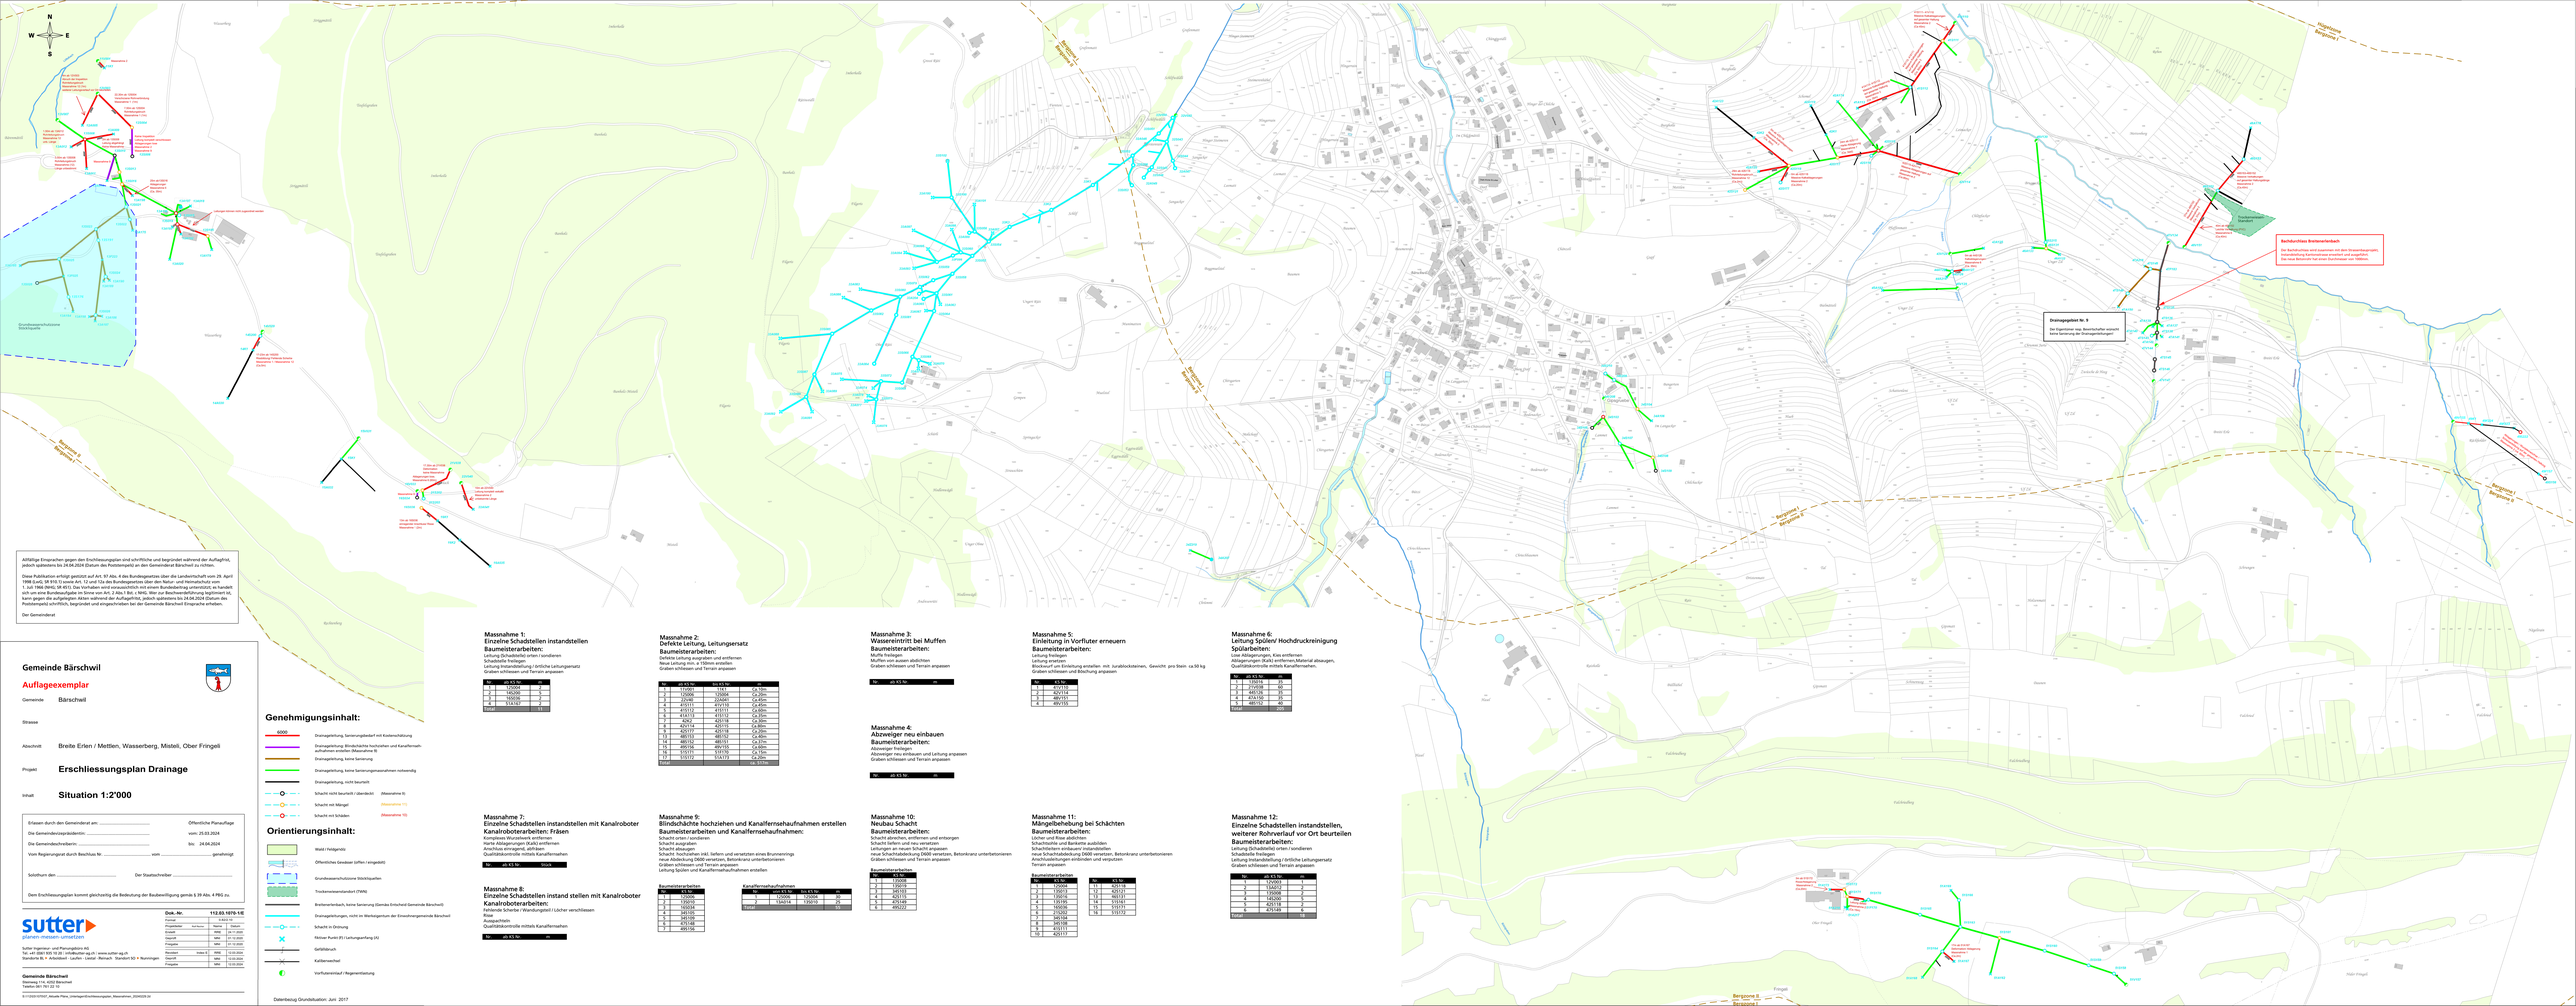

Allfällige Einsprachen gegen den Erschliessungsplan sind schriftlich und begründet während der Auflagefrist, jedoch spätestens bis 24.04.2024 (Datum des Poststempels) an den Gemeinderat Bärschwil zu richten.

Diese Publikation erfolgt gestützt auf Art. 97 Abs. 4 des Bundesgesetzes über die Landwirtschaft vom 29. April 1998 (LwG; SR 910.1) und Art. 15 Abs. 2 des Bundesgesetzes über die Raumplanung (Raumplanungsgesetz; 1. Juli 1966 (RPG; SR 451). Das Vorhaben wird voraussichtlich mit einem Bundesbeitrag unterstützt, es handelt sich um eine Bundesaufgabe im Sinne von Art. 2 Abs.1 Bst. c NHG. Wer zur Beschwerdeführung legitimiert ist, kann gegen die aufgelegten Akten während der Auflagefrist, jedoch spätestens bis 24.04.2024 (Datum des Poststempels) schriftlich, begründet und eingeschrieben bei der Gemeinde Bärschwil Einsprache erheben.

Der Gemeinderat

Gemeinde Bärschwil

Auflageexemplar

Gemeinde Bärschwil

Strasse

Abschnitt Breite Erlen / Mettlen, Wasserberg, Mistel, Ober Fringeli

Projekt **Erschliessungsplan Drainage**

Inhalt **Situation 1:2'000**

Erlassen durch den Gemeinderat am: ..... Öffentliche Planauflage

Die Gemeindeverzeichnisse: ..... vom: 25.03.2024

Die Gemeindeschreiberin: ..... bis: 24.04.2024

Vom Regierungsrat durch Beschluss Nr: ..... vom: ..... genehmigt

Solothurn den: ..... Der Staatsschreiber: .....

Dem Erschliessungsplan kommt gleichzeitig die Bedeutung der Baubewilligung gemäs § 39 Abs. 4 PBG zu.

sutter
sutter. ingenieure. umweltnetz.

Sutter Ingenieur- und Planungsbüro AG
Tel. +41 (0)62 926 10 20 | info@sutter-ag.ch | www.sutter-ag.ch
Standorte BL/P: Arlesheim · Laufen · Liestal · Reinach · Starrkirch SO · Wynnigen

Dok.-Nr.		112.03.1070-1/E	
Format		5 Bogen A0	
Projektleiter	Kurt Kocis	Name	Datum
Gezeichnet		MRB	26.11.2020
Geprüft		KKO	01.12.2020
Freigabe		MRB	01.12.2020
Revision	Index E	MRB	02.05.2024
Geprüft		KKO	02.05.2024
Freigabe		MRB	02.05.2024

Gemeinde Bärschwil
Oberwiesg 114, 4252 Bärschwil
Telefon 061 791 02 20

B:\112003-0370\07_Aktuelle Pläne_Unterlagen\Erschliessungsplan_Massnahmen_20240229.1dr

Genehmigungsinhalt:

- 6000 — Drainagestörung, Sanierungsbedarf mit Kostenschätzung
- Drainagestörung: Bindschächte hochziehen und Kanalfernsehaufnahmen erstellen (Massnahme 9)
- Drainagestörung, keine Sanierung
- Drainagestörung, keine Sanierungsmassnahmen notwendig
- Drainagestörung, nicht beurteilt
- Schacht nicht beurteilt / überdeckt (Massnahme 8)
- Schacht mit Mängel (Massnahme 11)
- Schacht mit Schäden (Massnahme 10)

Orientierungsinhalt:

- Wald / Feldgehölz
- Öffentliches Gewässer (offen / eingedolt)
- Grundwasserschutzzone Stöckhaurile
- Trockenwesenverordnet (TWN)
- Breitenerlebach, keine Sanierung (Gemäss Entscheid Gemeinde Bärschwil)
- Drainagekettungen, nicht im Werkagentum der Einwohnergemeinde Bärschwil
- Schacht in Ordnung
- Höchster Punkt (P) / Leitungsanfang (A)
- Gefällebruch
- Kaliberwechsel
- Vorflutersinkauf / Regenwasserlagung

Datenbezug Grundlaufdaten: Juni 2017

Massnahme 1:
Einzelne Schadstellen instandstellen

Baumeisterarbeiten:
Leitung Schadstelle orten / sondieren
Schadstelle freilegen
Leitung Instandstellung / örtliche Leitungssatz
Graben schliessen und Terrain anpassen

Nr.	ab KS Nr.	zu
1	125064	2
2	125065	3
3	145026	4
4	514162	2
Total		11

Massnahme 2:
Defekte Leitung, Leitungssatz

Baumeisterarbeiten:
Defekte Leitung ab Schacht orten und entfernen
Neue Leitung ab Schacht orten erstellen
Graben schliessen und Terrain anpassen

Nr.	ab KS Nr.	zu KS Nr.	zu
1	125063	11811	Ca.10m
2	125066	125067	Ca.20m
3	125065	125064	Ca.20m
4	415111	414116	Ca.45m
5	415112	415113	Ca.50m
6	414113	415112	Ca.25m
7	414114	414113	Ca.25m
8	420114	420115	Ca.80m
9	425177	425118	Ca.20m
10	425176	425177	Ca.40m
11	485133	485115	Ca.60m
12	485156	485155	Ca.60m
13	515171	515170	Ca.10m
14	515172	514173	Ca.20m
Total			ca.375m

Massnahme 3:
Wassereintritt bei Muffen

Baumeisterarbeiten:
Muffe freilegen
Muffen von aussen abdichten
Graben schliessen und Terrain anpassen

Nr.	ab KS Nr.	zu

Massnahme 4:
Abzweiger neu einbauen

Baumeisterarbeiten:
Leitung orten
Abzweiger neu einbauen und Leitung anpassen
Graben schliessen und Terrain anpassen

Nr.	ab KS Nr.	zu

Massnahme 5:
Einleitung in Vorfluter erneuern

Baumeisterarbeiten:
Leitung freilegen
Leitung ersetzen
Stockwurf um Einleitung erstellen mit Jurablocksteinen, Gewicht pro Stein ca.50 kg
Graben schliessen und Böschung anpassen

Nr.	KS Nr.
1	415110
2	415111
3	485151
4	485155

Massnahme 6:
Leitung Spülen/ Hochdruckreinigung Spülarbeiten:

Lose Ablagerungen, Kies entfernen
Ablagerungen (Kalk) entfernen,Material absaugen,
Qualitätskontrolle mittels Kanalfernsehen.

Nr.	ab KS Nr.	zu
1	125078	25
2	210009	60
3	210008	25
4	415150	25
5	485152	40
Total		205

Massnahme 7:
Einzelne Schadstellen instandstellen mit Kanalroboter
Kanalroboterarbeiten: Fräsen

Komplexe Wurzelbeets entfernen
Harte Ablagerungen (Kalk) entfernen
Anschluss einragend, abfräsen
Qualitätskontrolle mittels Kanalfernsehen

Nr.	ab KS Nr.	zu KS

Massnahme 8:
Einzelne Schadstellen instand stellen mit Kanalroboter
Kanalroboterarbeiten:

Fehlende Scherbe / Wandungsteil / Löcher verschliessen
Fräsen
Ausgepitzteln
Qualitätskontrolle mittels Kanalfernsehen

Nr.	ab KS Nr.	zu

Massnahme 9:
Blindschächte hochziehen und Kanalfernsehaufnahmen erstellen

Baumeisterarbeiten und Kanalfernsehaufnahmen:
Schacht orten / sondieren
Schacht ausgraben
Schacht absaugen
Schacht, Schachtabdeckung, inkl. Sieben und ersetzten eines Bruninnerrings
Schachtabdeckung D600 verstetzen, Betonkranz unterbetonieren
Graben schliessen und Terrain anpassen
Leitung Spülen und Kanalfernsehaufnahmen erstellen

Baumeisterarbeiten

Nr.	KS Nr.
1	125066
2	125067
3	125054
4	345105
5	425178
6	425148
7	485156

Kanalfernsehaufnahmen

Nr.	von KS Nr.	bis KS Nr.	m
1	125066	125066	20
2	125067	125067	20
Total			40

Massnahme 10:
Neubau Schacht

Baumeisterarbeiten:
Schacht abreissen, entfernen und entsorgen
Schacht liefern und neu versetzen
Leitungen an neuen Schacht anpassen
neue Schachtabdeckung D600 versetzen, Betonkranz unterbetonieren
Graben schliessen und Terrain anpassen

Baumeisterarbeiten

Nr.	KS Nr.
1	125062
2	125015
3	350170
4	425115
5	425116
6	450122

Massnahme 11:
Mängelbehebung bei Schächten

Baumeisterarbeiten:
Löcher und Risse abdichten
Schachtohlle und Bankette ausbilden
Schachtkörper einbauen/ instandstellen
neue Schachtabdeckung D600 versetzen, Betonkranz unterbetonieren
Leitungsanschlüsse entdrücken und verpressen
Terrain anpassen

Baumeisterarbeiten

Nr.	KS Nr.	Nr.	KS Nr.
1	125064	13	425118
2	125013	14	425121
3	125016	15	485151
4	125017	16	515171
5	150035		
6	215202		
7	345104		
8	345108		
9	415111		
10	425117		

Massnahme 12:
Einzelne Schadteilen instandstellen, weiterer Rohrverlauf vor Ort beurteilen

Baumeisterarbeiten:
Leitung Schadstelle orten / sondieren
Schadstelle freilegen
Leitung Instandstellung / örtliche Leitungssatz
Graben schliessen und Terrain anpassen

Nr.	ab KS Nr.	zu
1	125023	2
2	125022	2
3	125008	2
4	145200	5
5	425118	5
6	475149	2
Total		18