


Gemeinde Bärschwil

Kirchstrasse und Wolfsgartenstrasse

Sanierung Knotenpunkt Kirchstrasse - Wolfsgartenstrasse

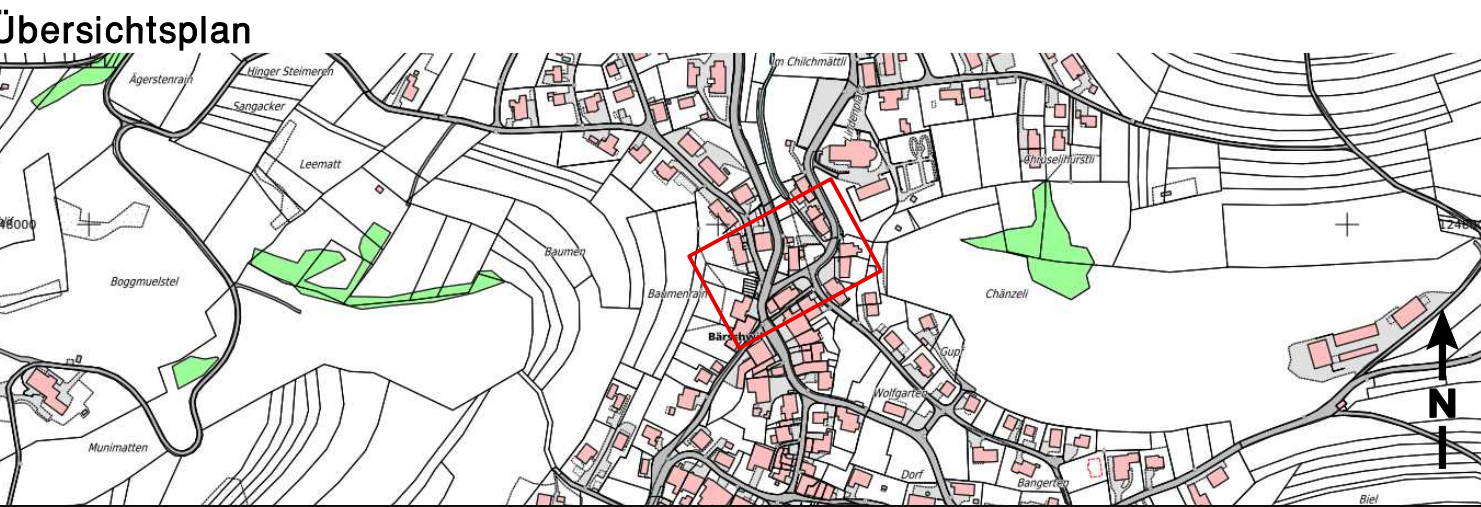

DATUM	GEZ.	KONTR.	VIS.	ÄNDERUNGEN	INDEX
					A
					B
					C

Längenprofile

Auflageprojekt

DATUM	GEZ.	KONTR.	VIS.	FORMAT	MASSTAB	PROJEKT NR. / PLAN NR. - INDEX
18.04.2024	BAY	DOA	STA	84/29.7	1:500/50	CHF10011/312


HOLINGER AG
Ingenieurunternehmen
Galmstrasse 4, CH-4410 Liestal
Telefon +41 (0)61 926 23 23
liestal@holinger.com, www.holinger.com

HOLINGER
the art of engineering

Längenprofil 1: Kirchstrasse

465.00

m.ü.M. 460.00

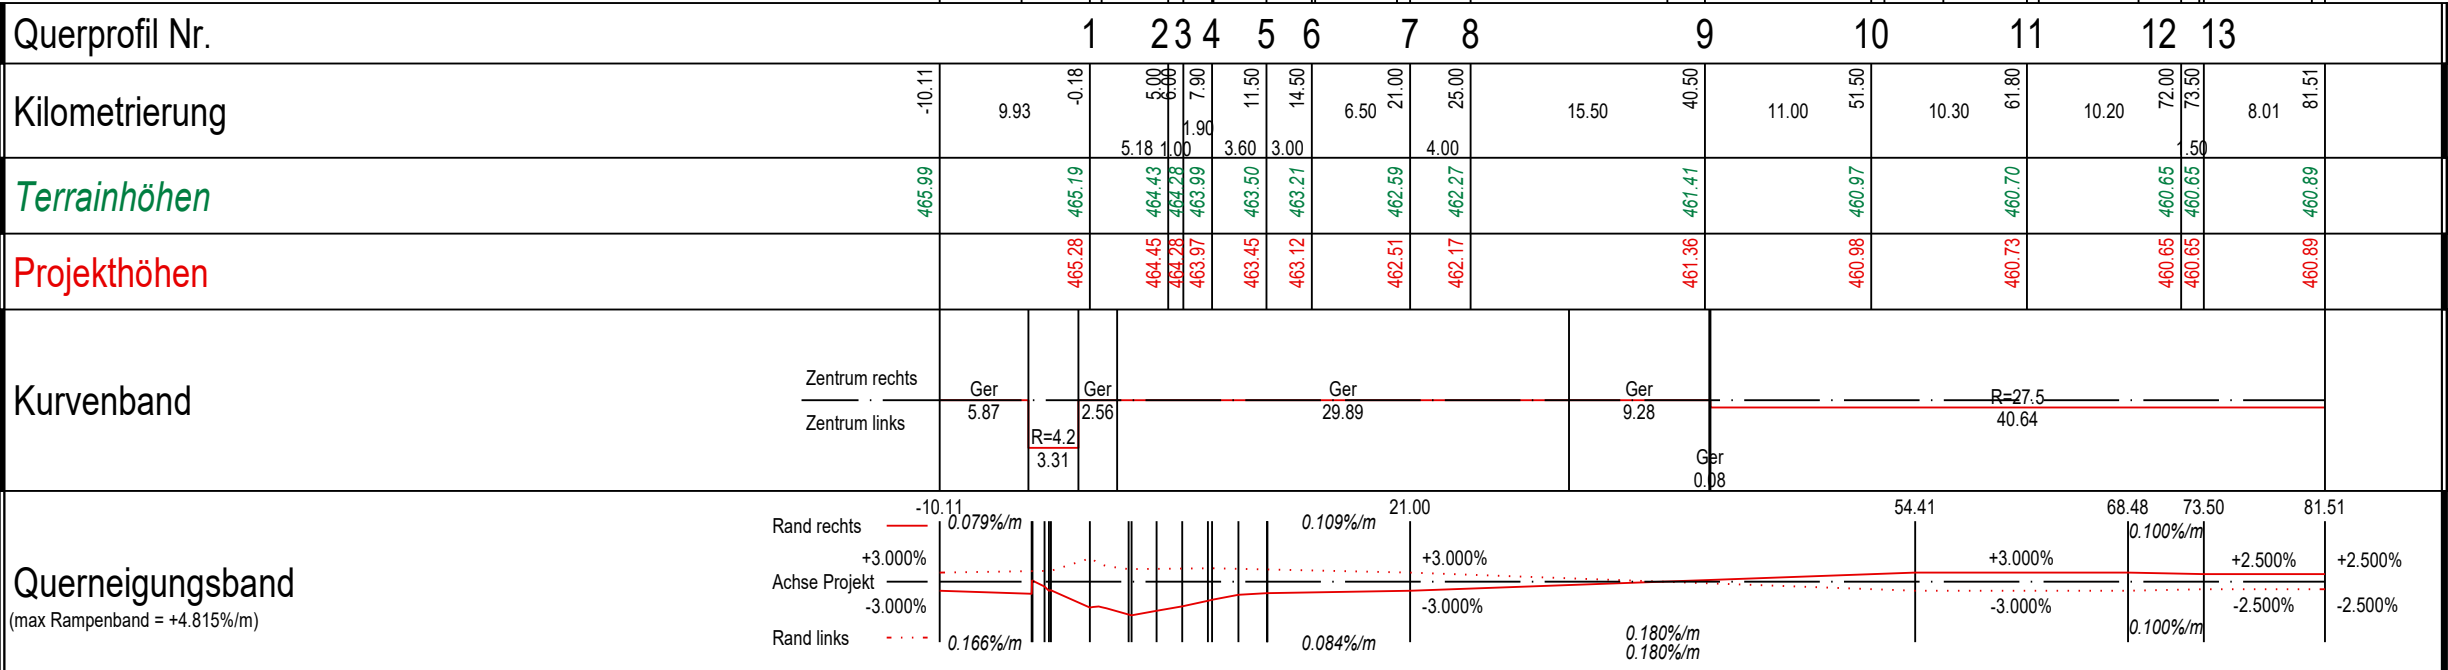

Längenprofil 2: Wolfsgartenstrasse

m.ü.M. 460.00

