




Gemeinde Bärschwil

Kirchstrasse und Wolfsgartenstrasse

Sanierung Knotenpunkt Kirchstrasse - Wolfsgartenstrasse

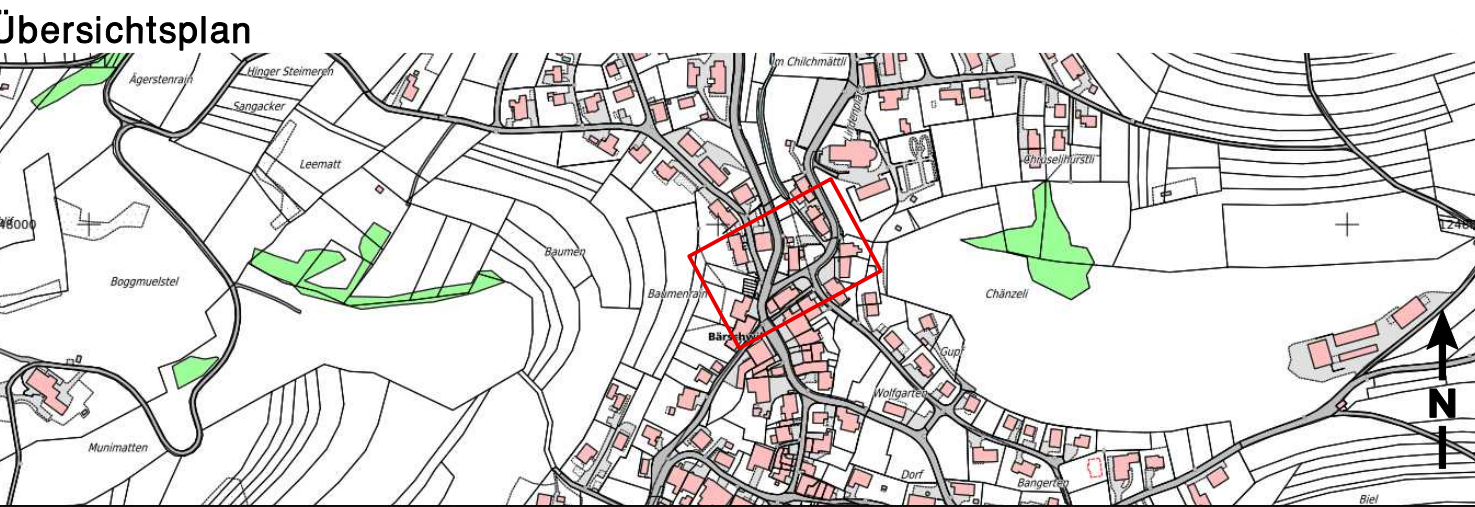

DATUM	GEZ.	KONTR.	VIS.	ÄNDERUNGEN	INDEX
					A
					B
					C

Werkleitungsplan

Auflageprojekt

DATUM	GEZ.	KONTR.	VIS.	FORMAT	MASSTAB	PROJEKT NR. / PLAN NR. - INDEX
12.06.2024	BAY/OCS	DOA	STA	84/29.7	1:200	CHF10011/315

HOLINGER AG
Ingenieurunternehmen
Galmstrasse 4, CH-4410 Liestal
Telefon +41 (0)61 926 23 23
liestal@holinger.com, www.holinger.com

HOLINGER
the art of engineering

Legende

Mischwasserkanal WAM

Sauberwasserkanal WAR

Schmutzwasserkanal WAS

Bach eingedolt

Swisscom

Elektrisch (Hauptleitung)

Elektrisch (öB)

Wasser

TV

Leitung kassiert

Abbruch

bestehend:



projektiert:

