


GEMEINDE BÄRSCHWIL


Modlenbach Dorfbachkanal Zustandsplan

Situation 1:500

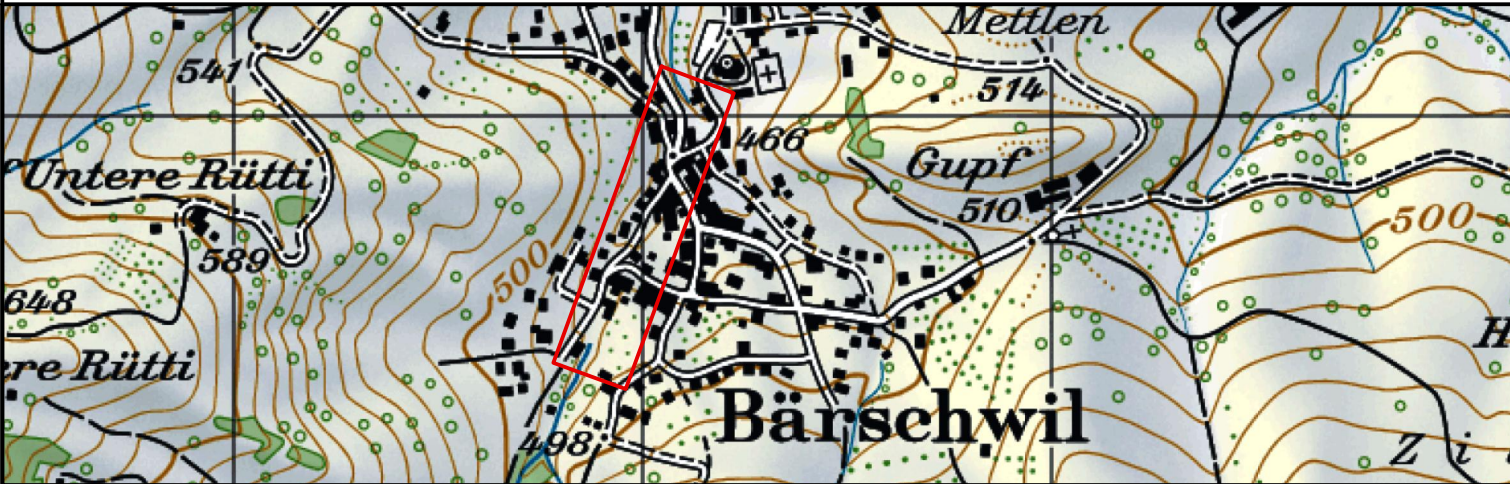

					5
					4
					3
					2
					1
DATUM 08.05.2018	GEZ. TRH	KONTR. STA	VIS.	FORMAT 105x30	PLAN NR. L-3550 / 01
				INDEX	0

HOLINGER AG INGENIEURUNTERNEHMEN
Galmsstrasse 4, CH-4410 Liestal
Telefon +41 (0)61 926 23 23, Telefax +41(0) 61 926 23 24
liestal@holinger.com, www.holinger.com

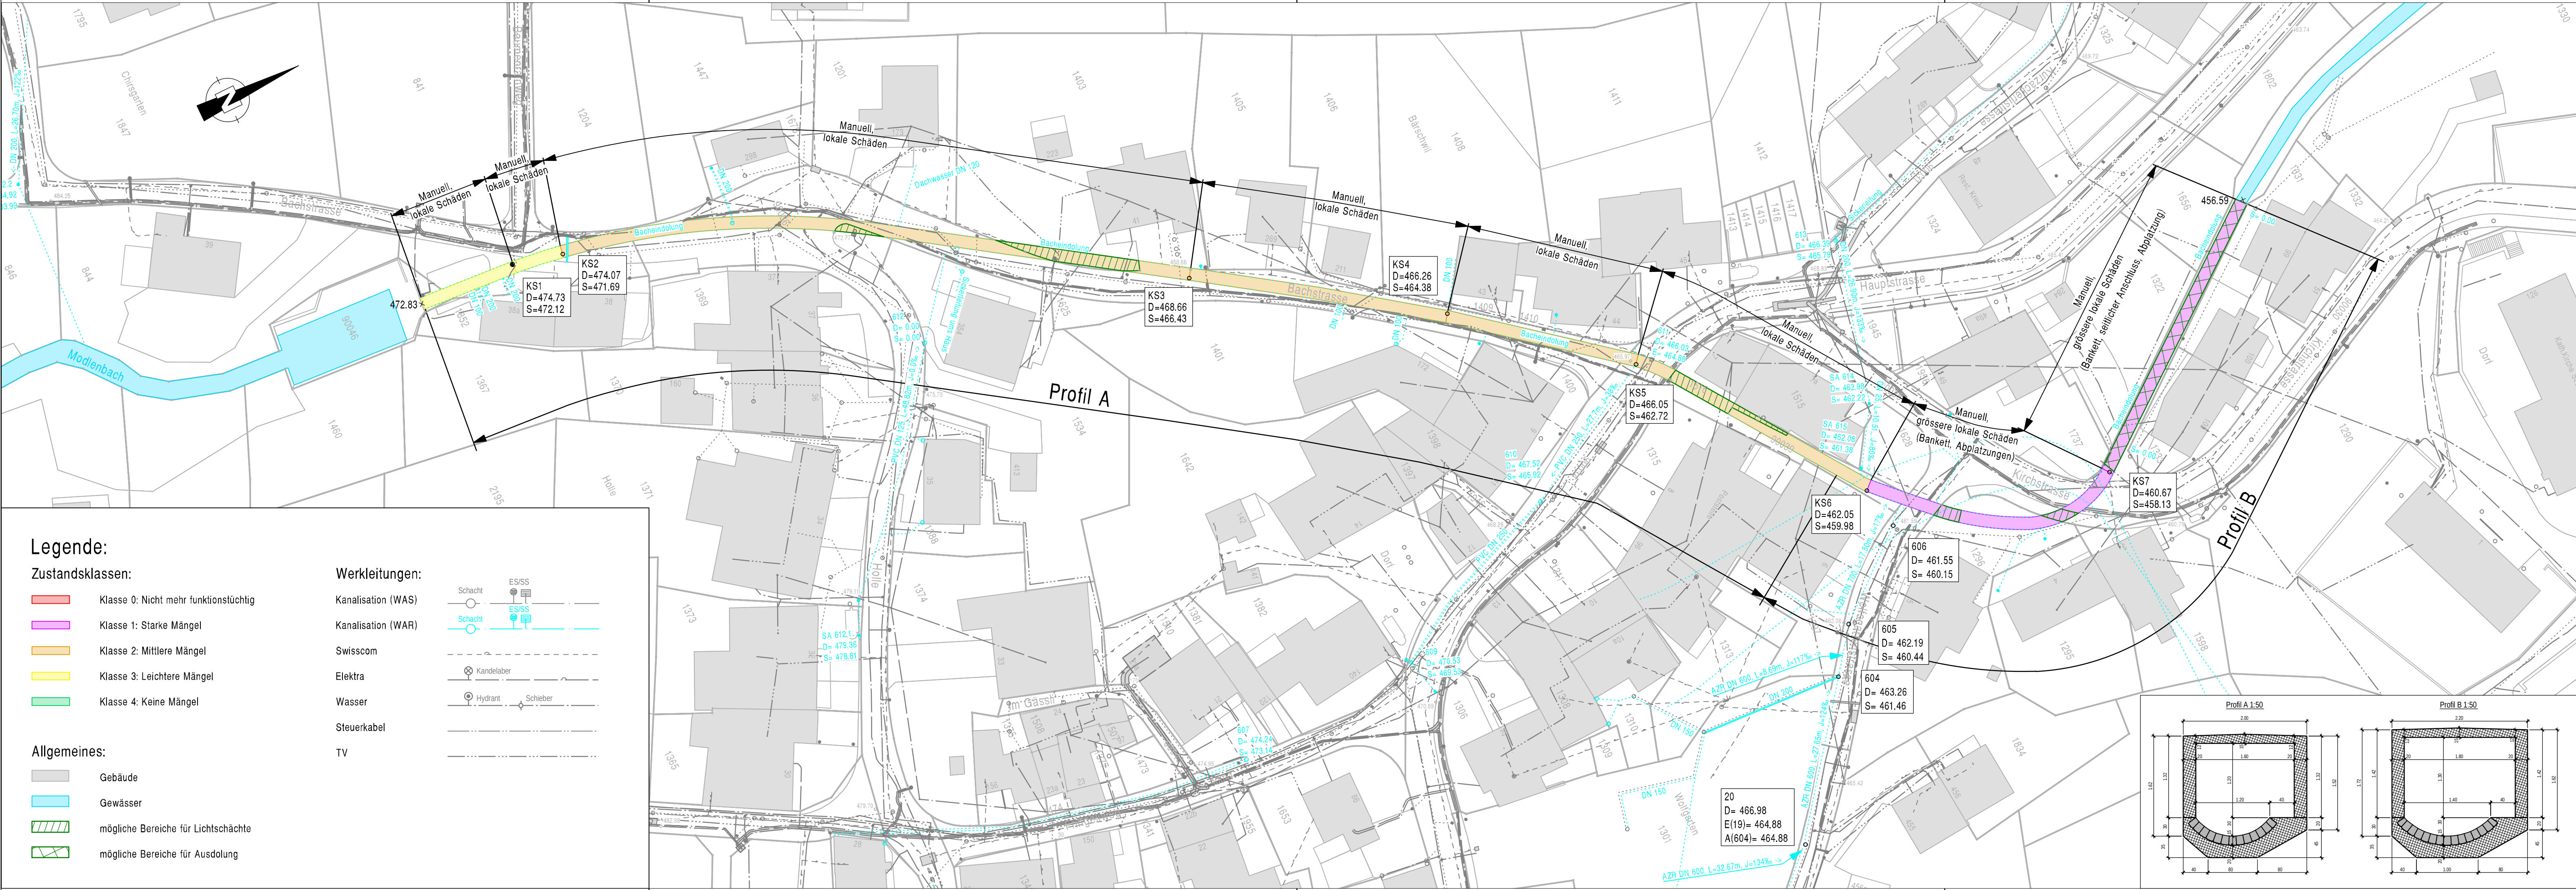

Legende:

Zustandsklassen:

- Klasse 0: Nicht mehr funktionstüchtig
- Klasse 1: Starke Mängel
- Klasse 2: Mittlere Mängel
- Klasse 3: Leichtere Mängel
- Klasse 4: Keine Mängel

Allgemeines:

- Gebäude
- Gewässer
- mögliche Bereiche für Lichtschächte
- mögliche Bereiche für Ausdolung

Werkleitungen:

- Kanalisation (WAS)
- Kanalisation (WAR)
- Swisscom
- Elektra
- Wasser
- Steuerkabel
- TV

