


Gemeinde Bärschwil

Kirchstrasse und Wolfsgartenstrasse

Sanierung Knotenpunkt Kirchstrasse - Wolfsgartenstrasse

Übersichtsplan

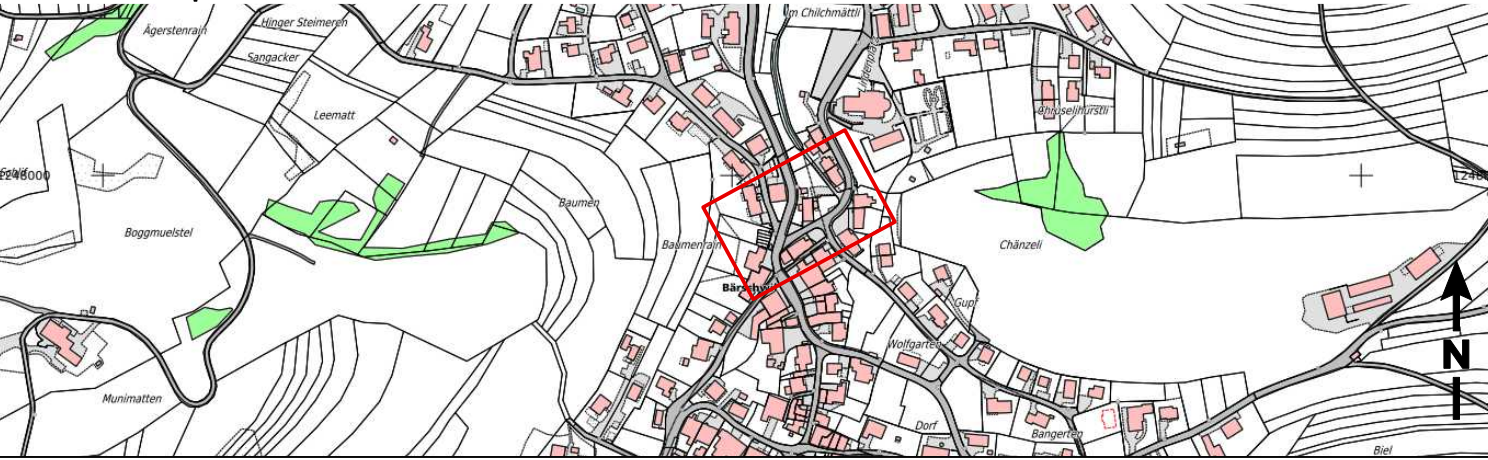

DATUM	GEZ.	KONTR.	VIS.	ÄNDERUNGEN	INDEX
					A
					B
					C

Querprofile














Auflageprojekt

DATUM	GEZ.	KONTR.	VIS.	FORMAT	MASSSTAB	PROJEKT NR. / PLAN NR. - INDEX
16.04.2024	BAY	DOA	STA	168/29.7	1:100	CHF10011/313

HOLINGER AG
Ingenieurunternehmen
Galmstrasse 4, CH-4410 Liestal
Telefon +41 (0)61 926 23 23
liestal@holinger.com, www.holinger.com

HOLINGER
the art of engineering

Querprofile Kirchstrasse

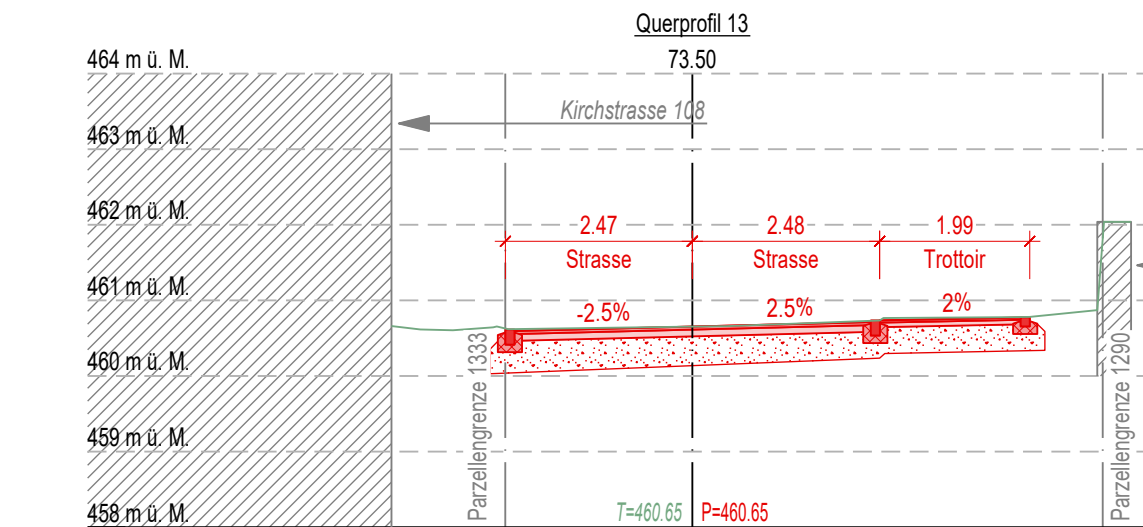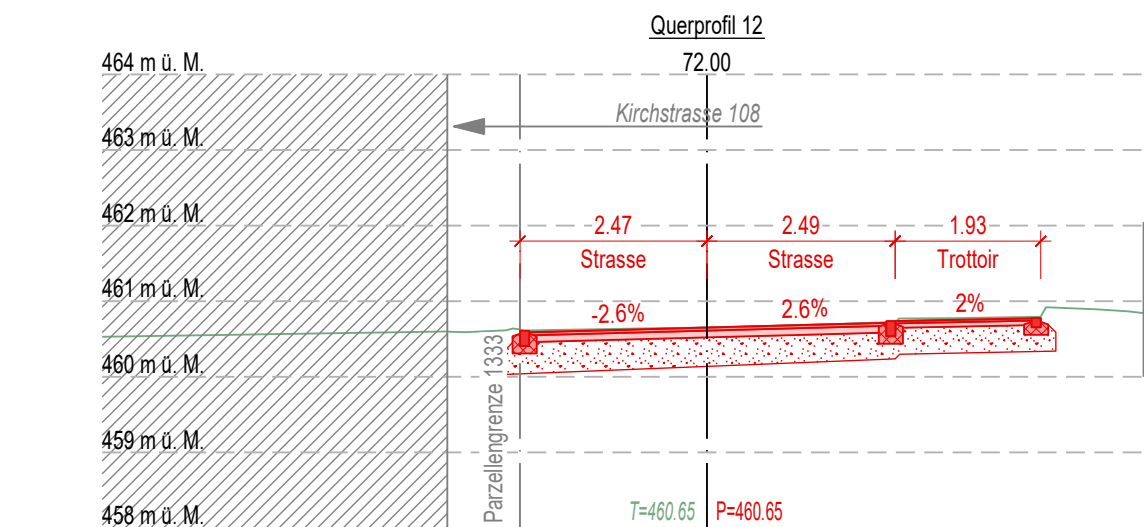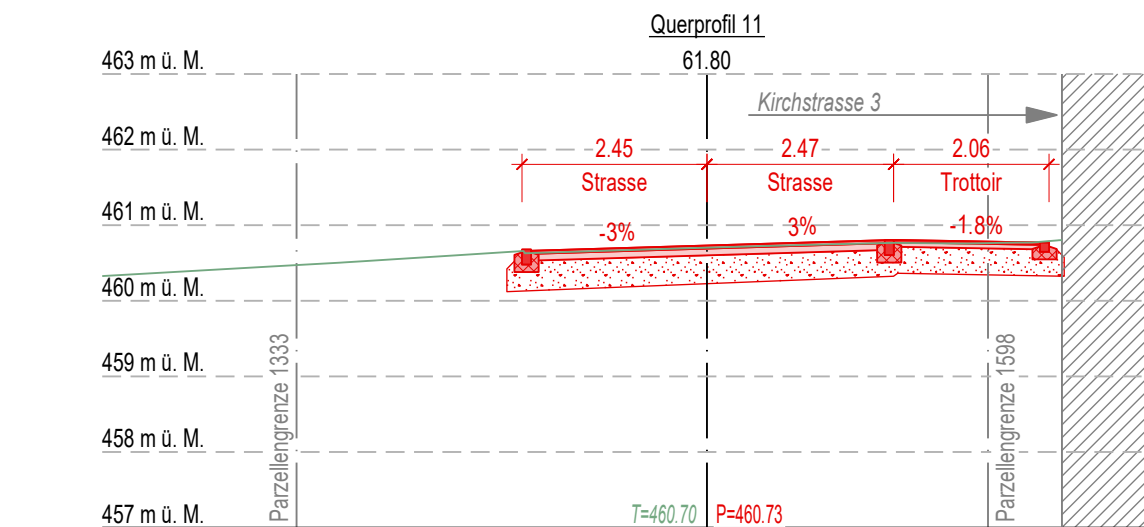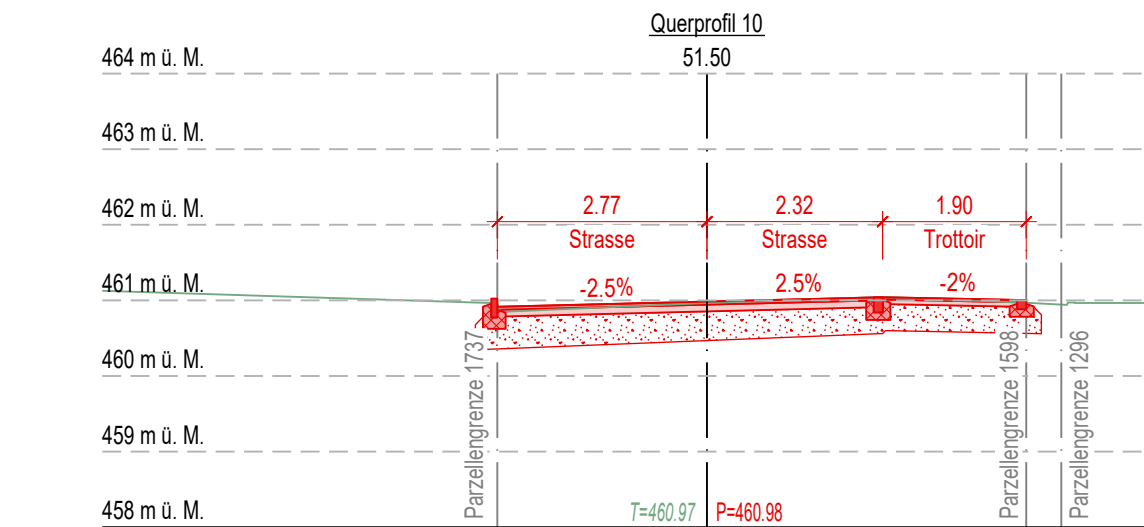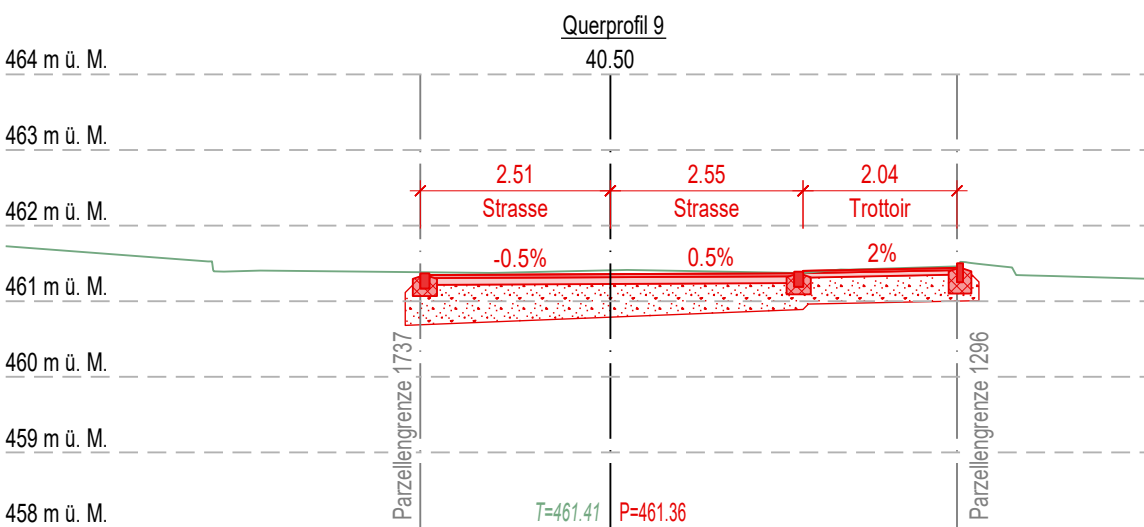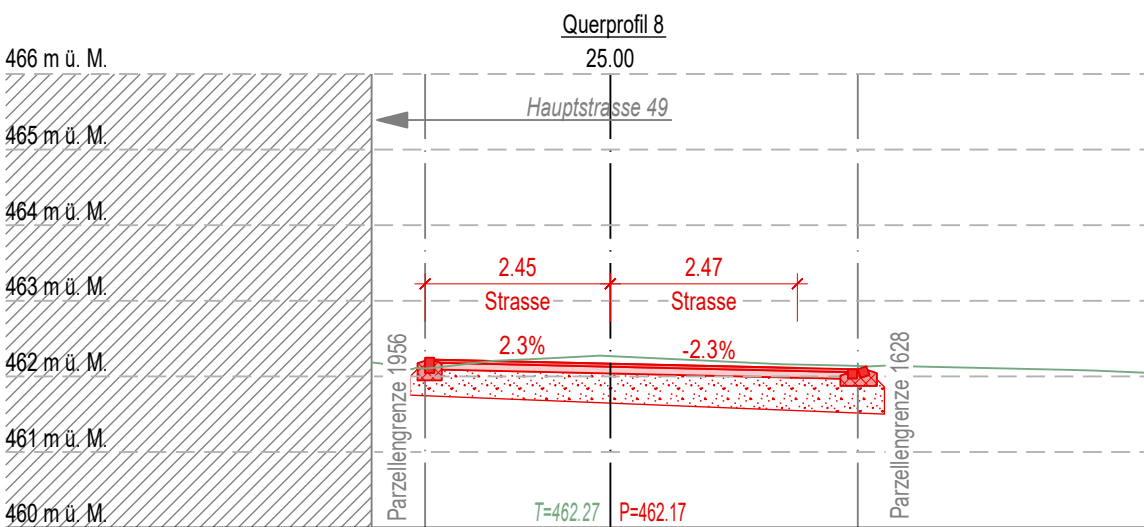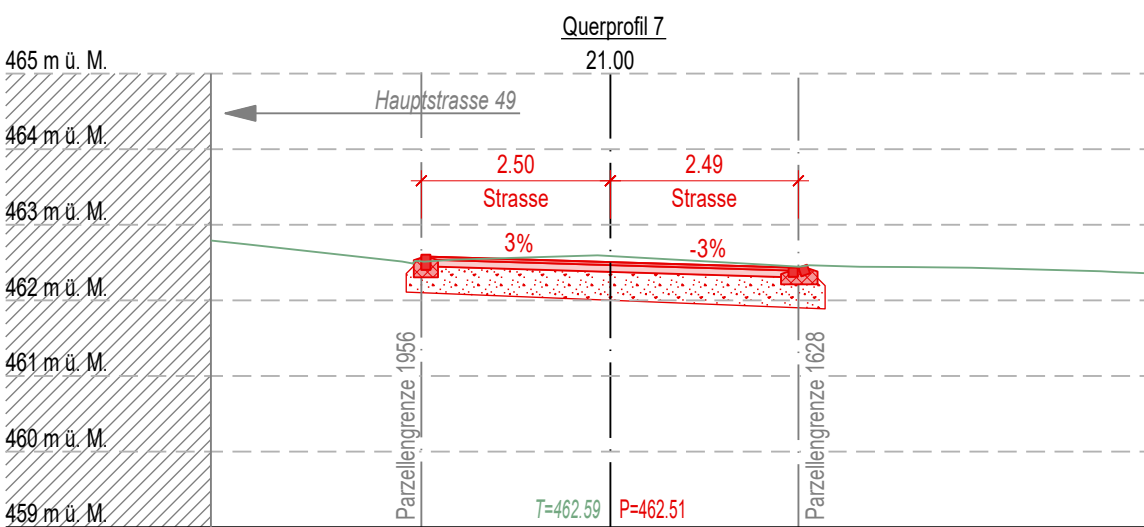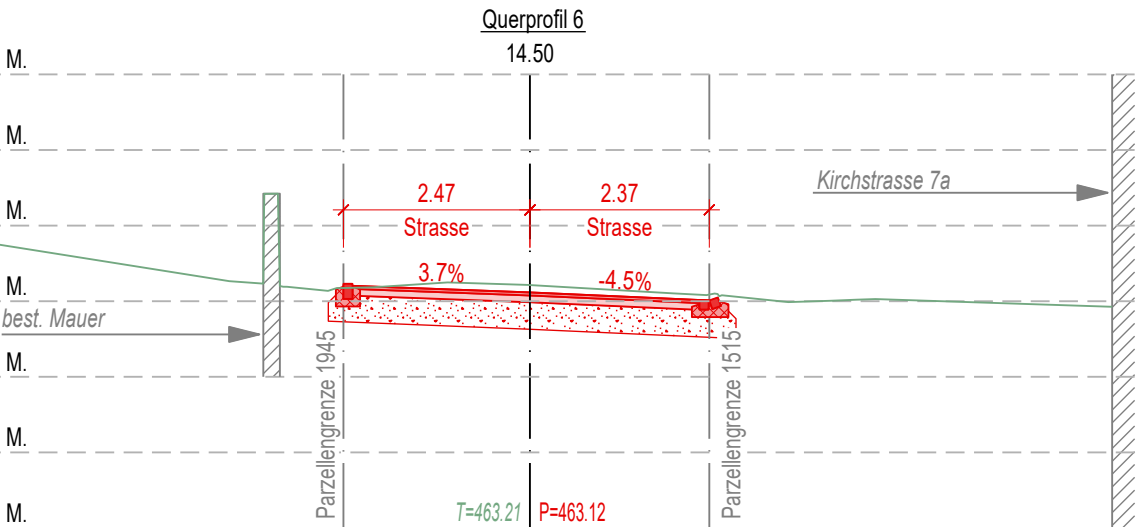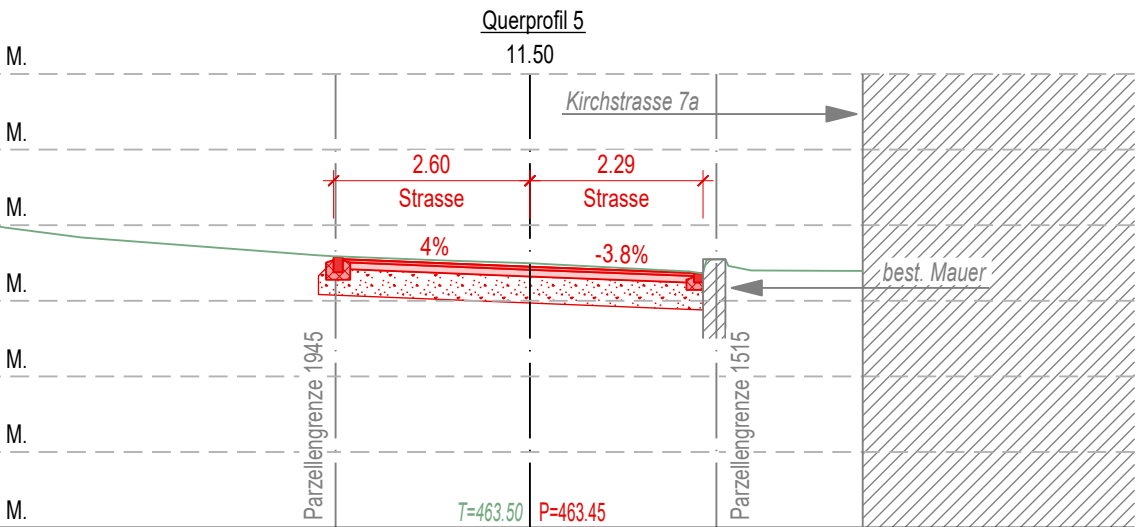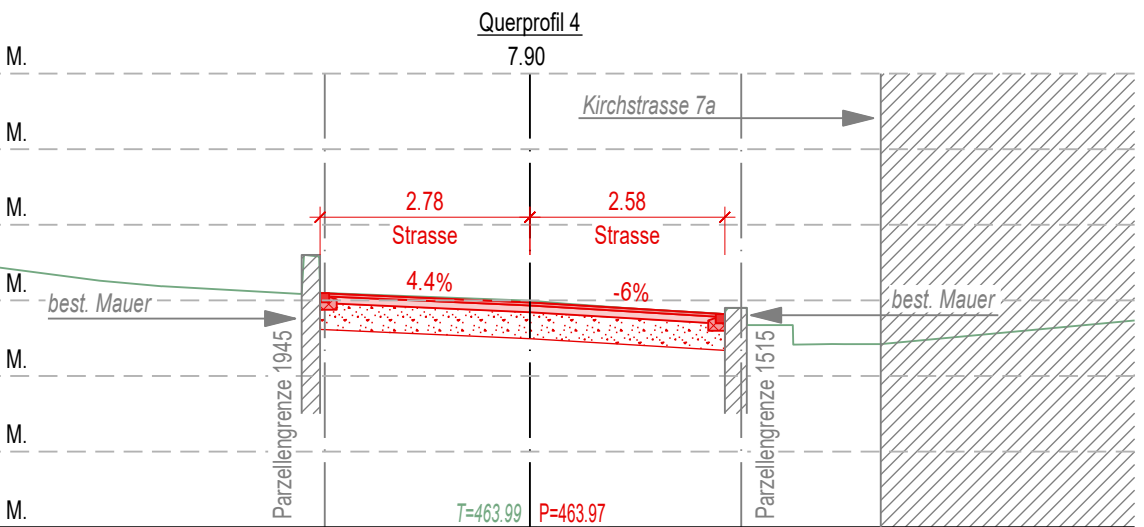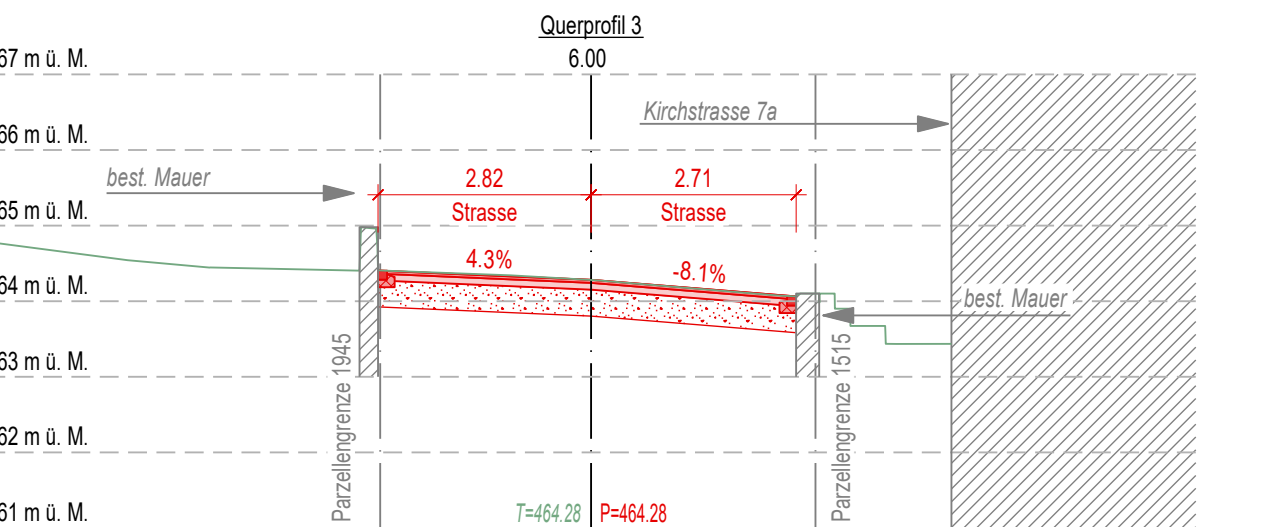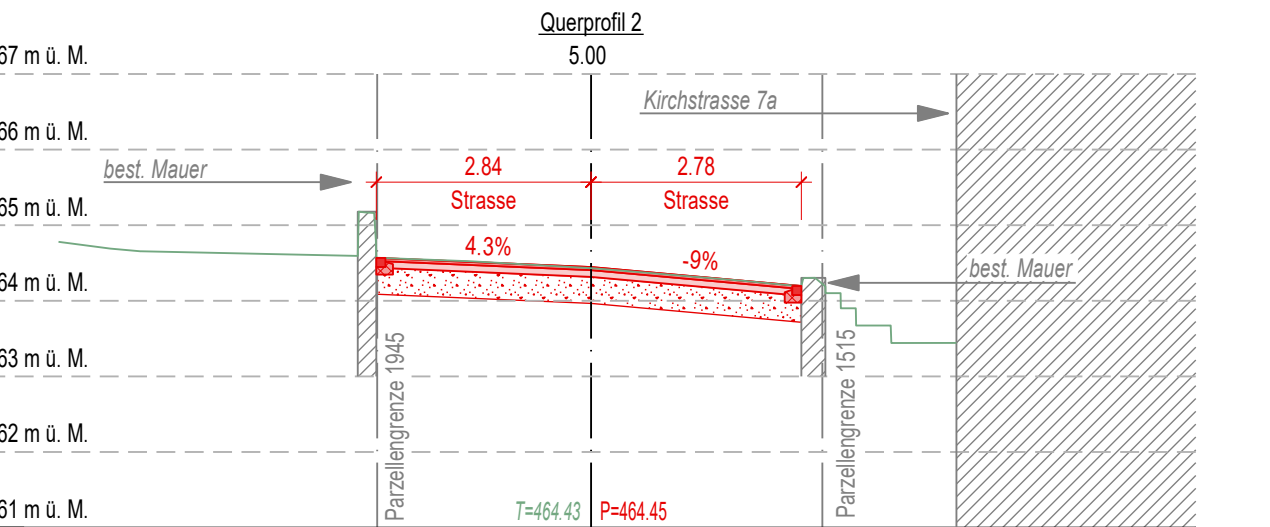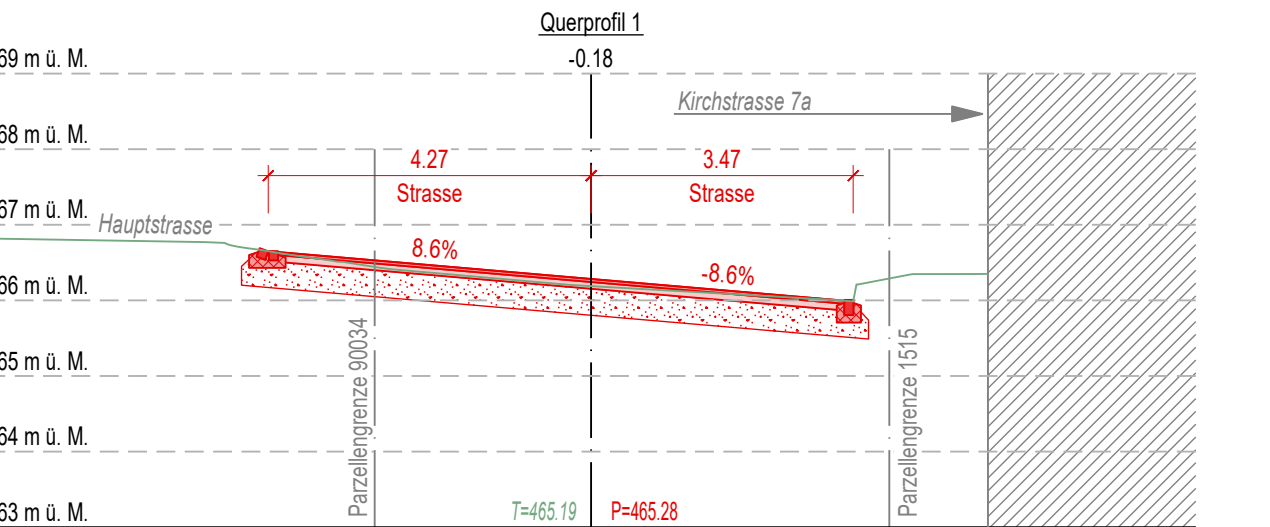

Querprofile Wolfsgartenstrasse

