Gemeinde Bärschwil

Erschliessungsplan

Hofzufahrten

Hofzufahrt Nr. 1
Breite Erlen

Massstab 1:500

Exemplar

Öffentliche Planauflage

Öffentliche Planauflage vom 16.01.2025 bis 15.02.2025
vom Gemeinderat beschlossen am 27.02.2025

Der Gemeindevizepräsidentin ..... Die Gemeindeschreiberin .....

Genehmigung Regierungsrat

Genehmigt vom Regierungsrat des Kantons Solothurn mit Beschluss

Nr. ..... vom .....

Der Staatsschreiber

.....

Publikation Amtsblatt

Publikation im Amtsblatt vom .....

Plan Nr. 112.ML.0005 - 401
04. März 2025

Erstellt: EKU, Geprüft: DST, Freigabe: PTH
S:\112\ML\0005\CAD\03_Detailprojekt\Pläne\401-407_Situationen_2.2d

sutter
planen·messen·umsetzen

Sutter Ingenieur- und Planungsbüro AG | Tel. +41 (0)61 935 10 20 | info@sutter-ag.ch | www.sutter-ag.ch
Standorte BL ▸ Arboldswil - Laufen - Liestal - Reinach | Standort SO ▸ Nunningen

Legende:

Rechtsverbindlicher Planinhalt:

- Betonweg Vollausbau
- Bankett
- Strassenlinie
- Regenwasserleitung

Normalprofil 1:50
Betonweg Vollausbau

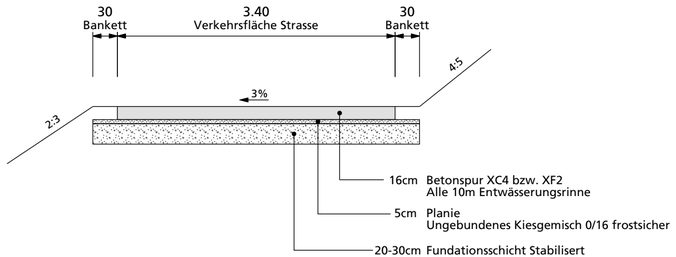
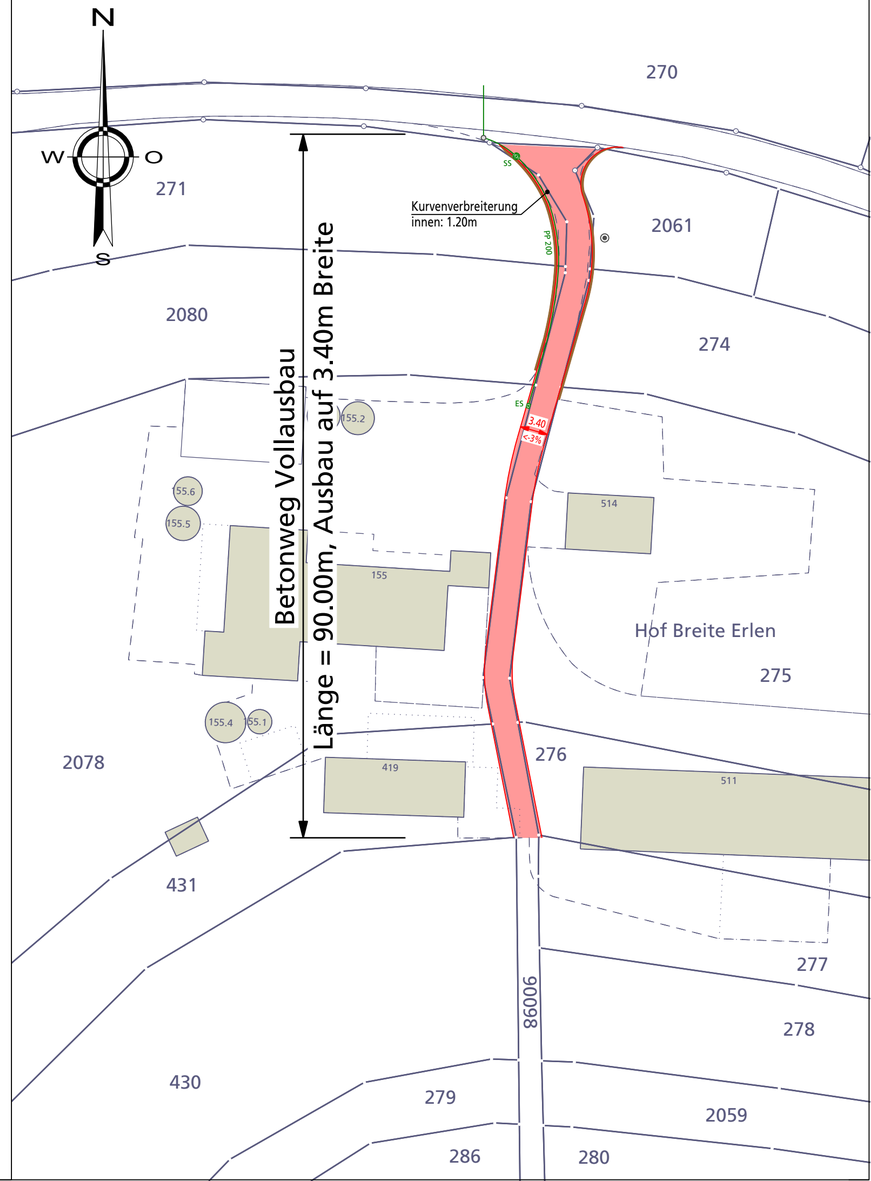
Dem Erschliessungsplan kommt gleichzeitig die Bedeutung der Baubewilligung gemäss § 39 Abs 4 PBG zu.